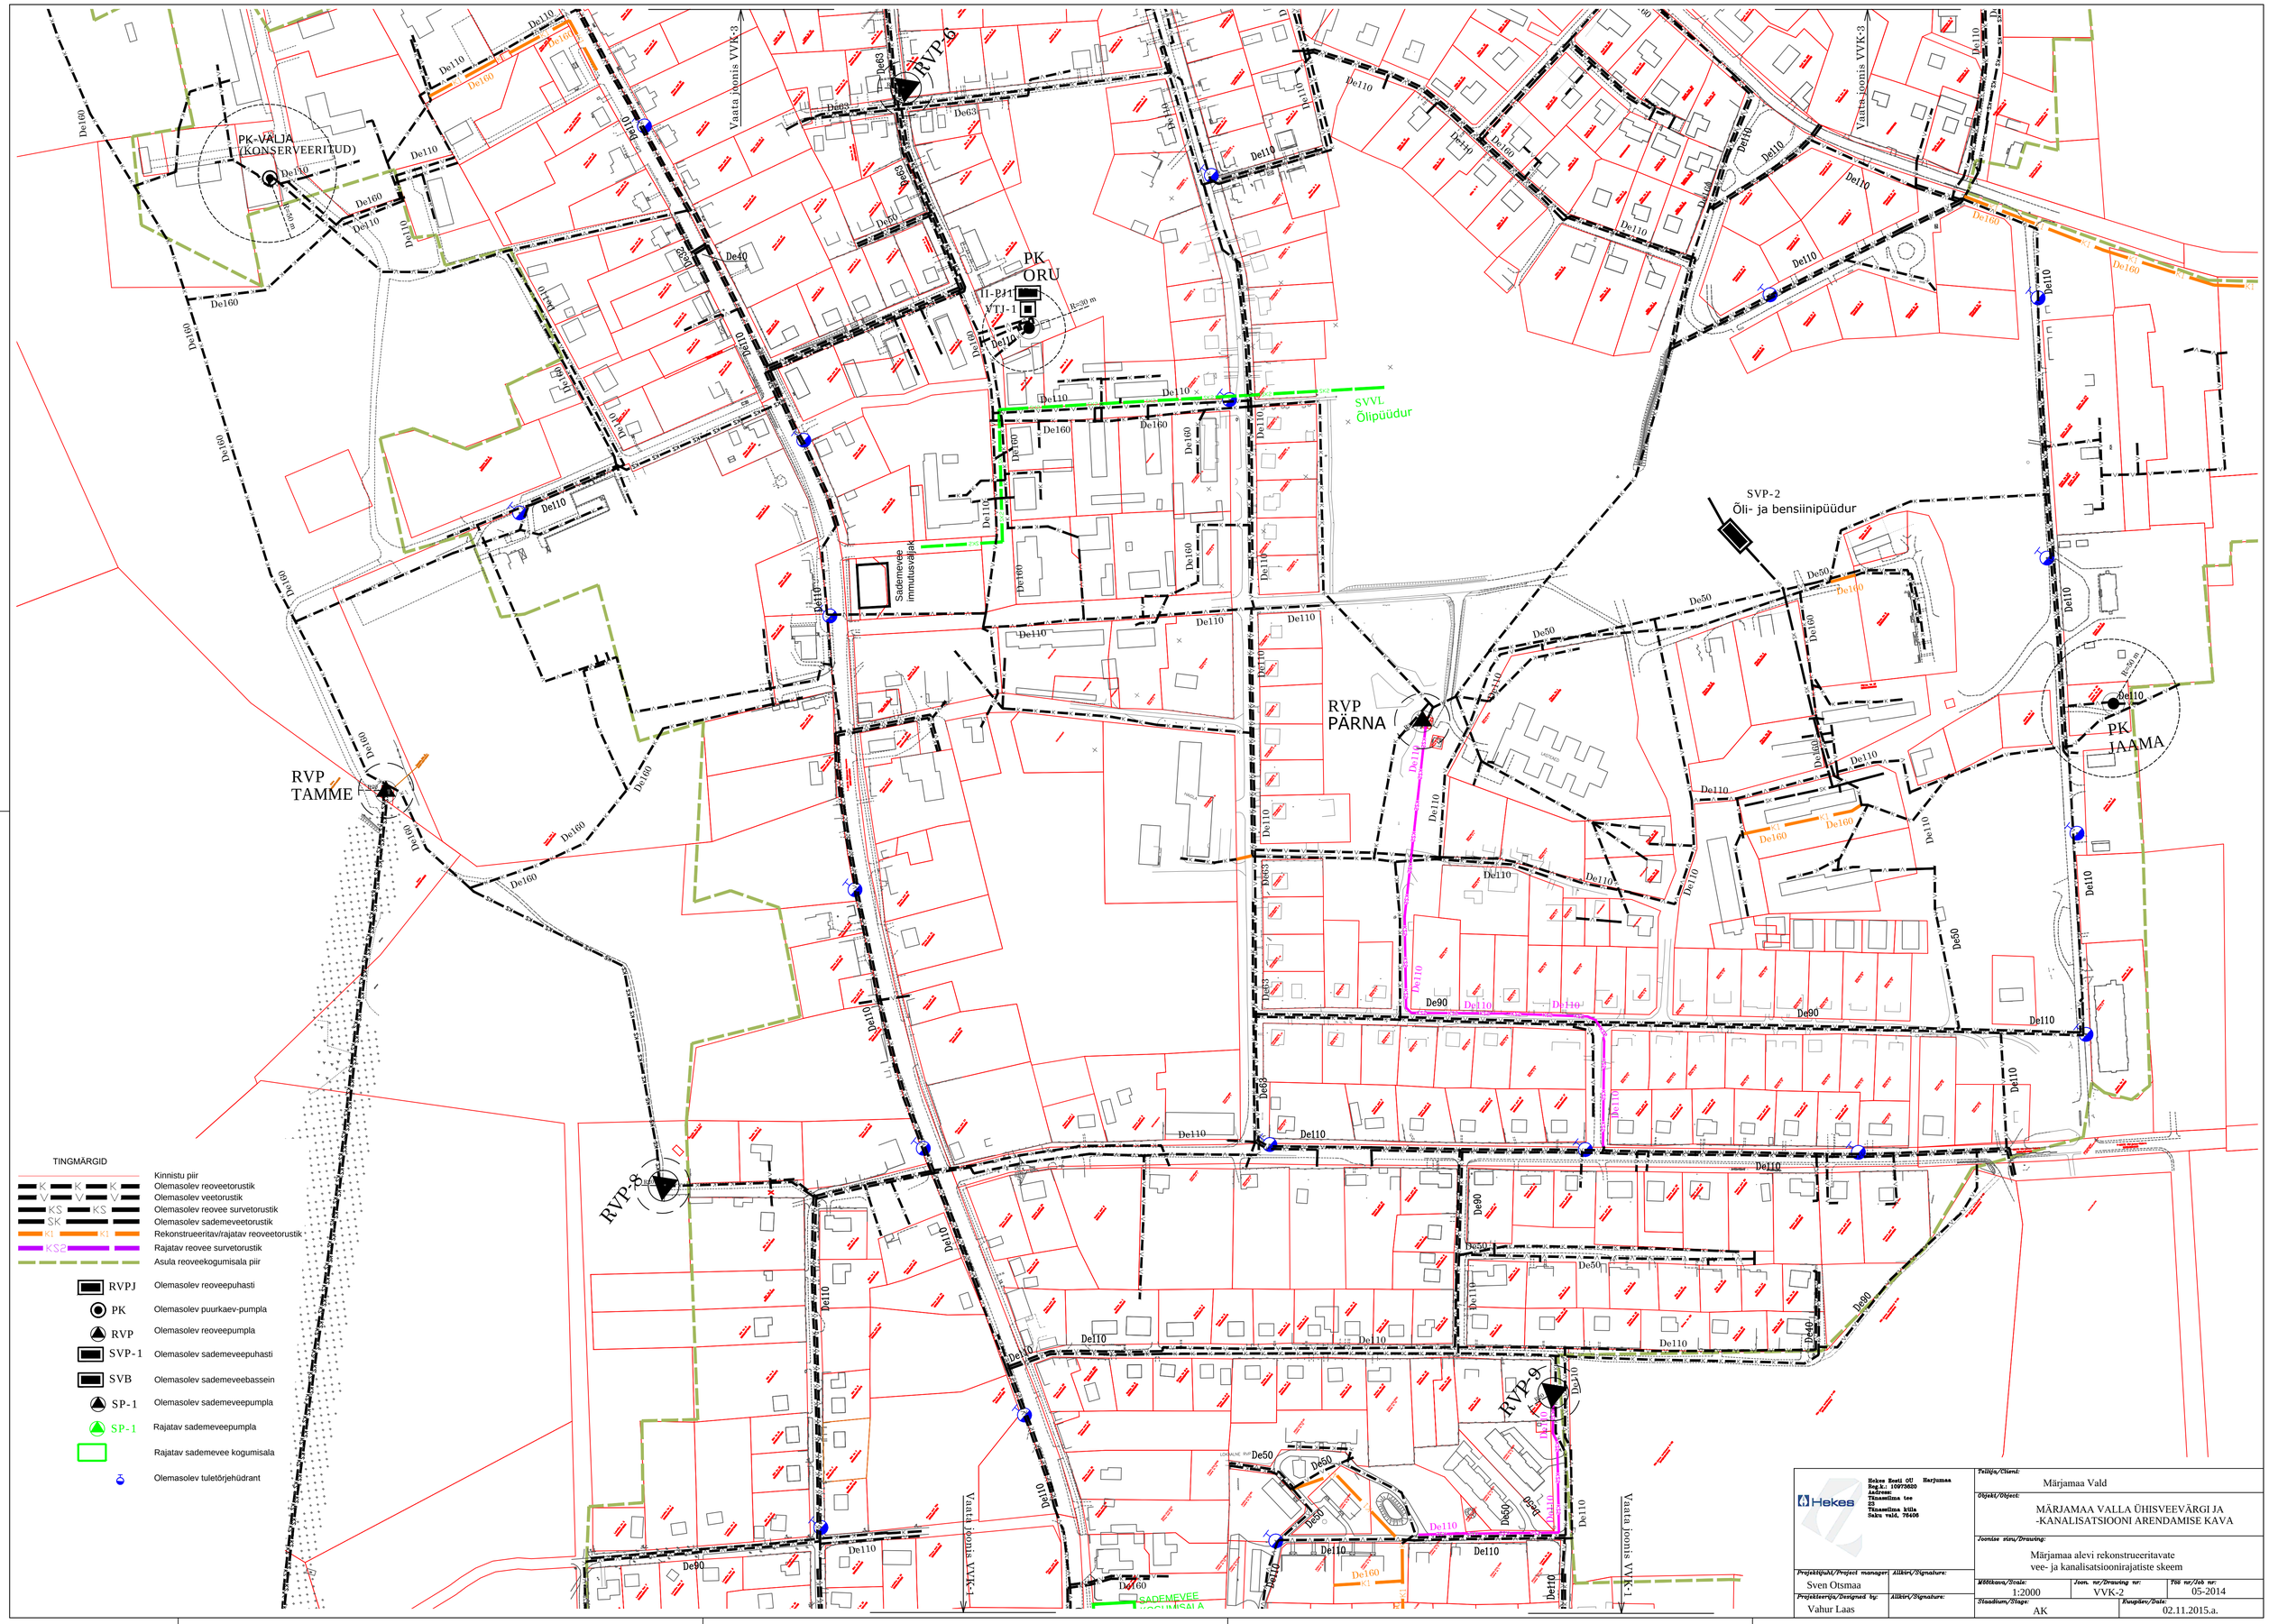

Hekes Eesti OÜ Harjumaa
Reg.k.: 10973620
Aadress:
Tänassilma tee
23
Tänassilma küla
Saku vald, 76406

Projektijuht/Project manager: Sven Otsmaa
Allkiri/Signature:
Projekteerija/Designed by: Vahur Laas
Allkiri/Signature:

Tellija/Client: Märjamaa Vald

Objekt/Object: MÄRJAMAA VALLA ÜHISVEEVÄRGI JA -KANALISATSIOONI ARENDAMISE KAVA

Joonise sisu/Drawing: Märjamaa alevi rekonstrueeritavate vee- ja kanalisatsioonirajatiste skeem

Mõõtkava/Scale:	Joon. nr/Drawing nr:	Töö nr/Job nr:
1:2000	VVK-2	05-2014

Staadium/Stage:	Kuupäev/Date:
AK	02.11.2015.a.