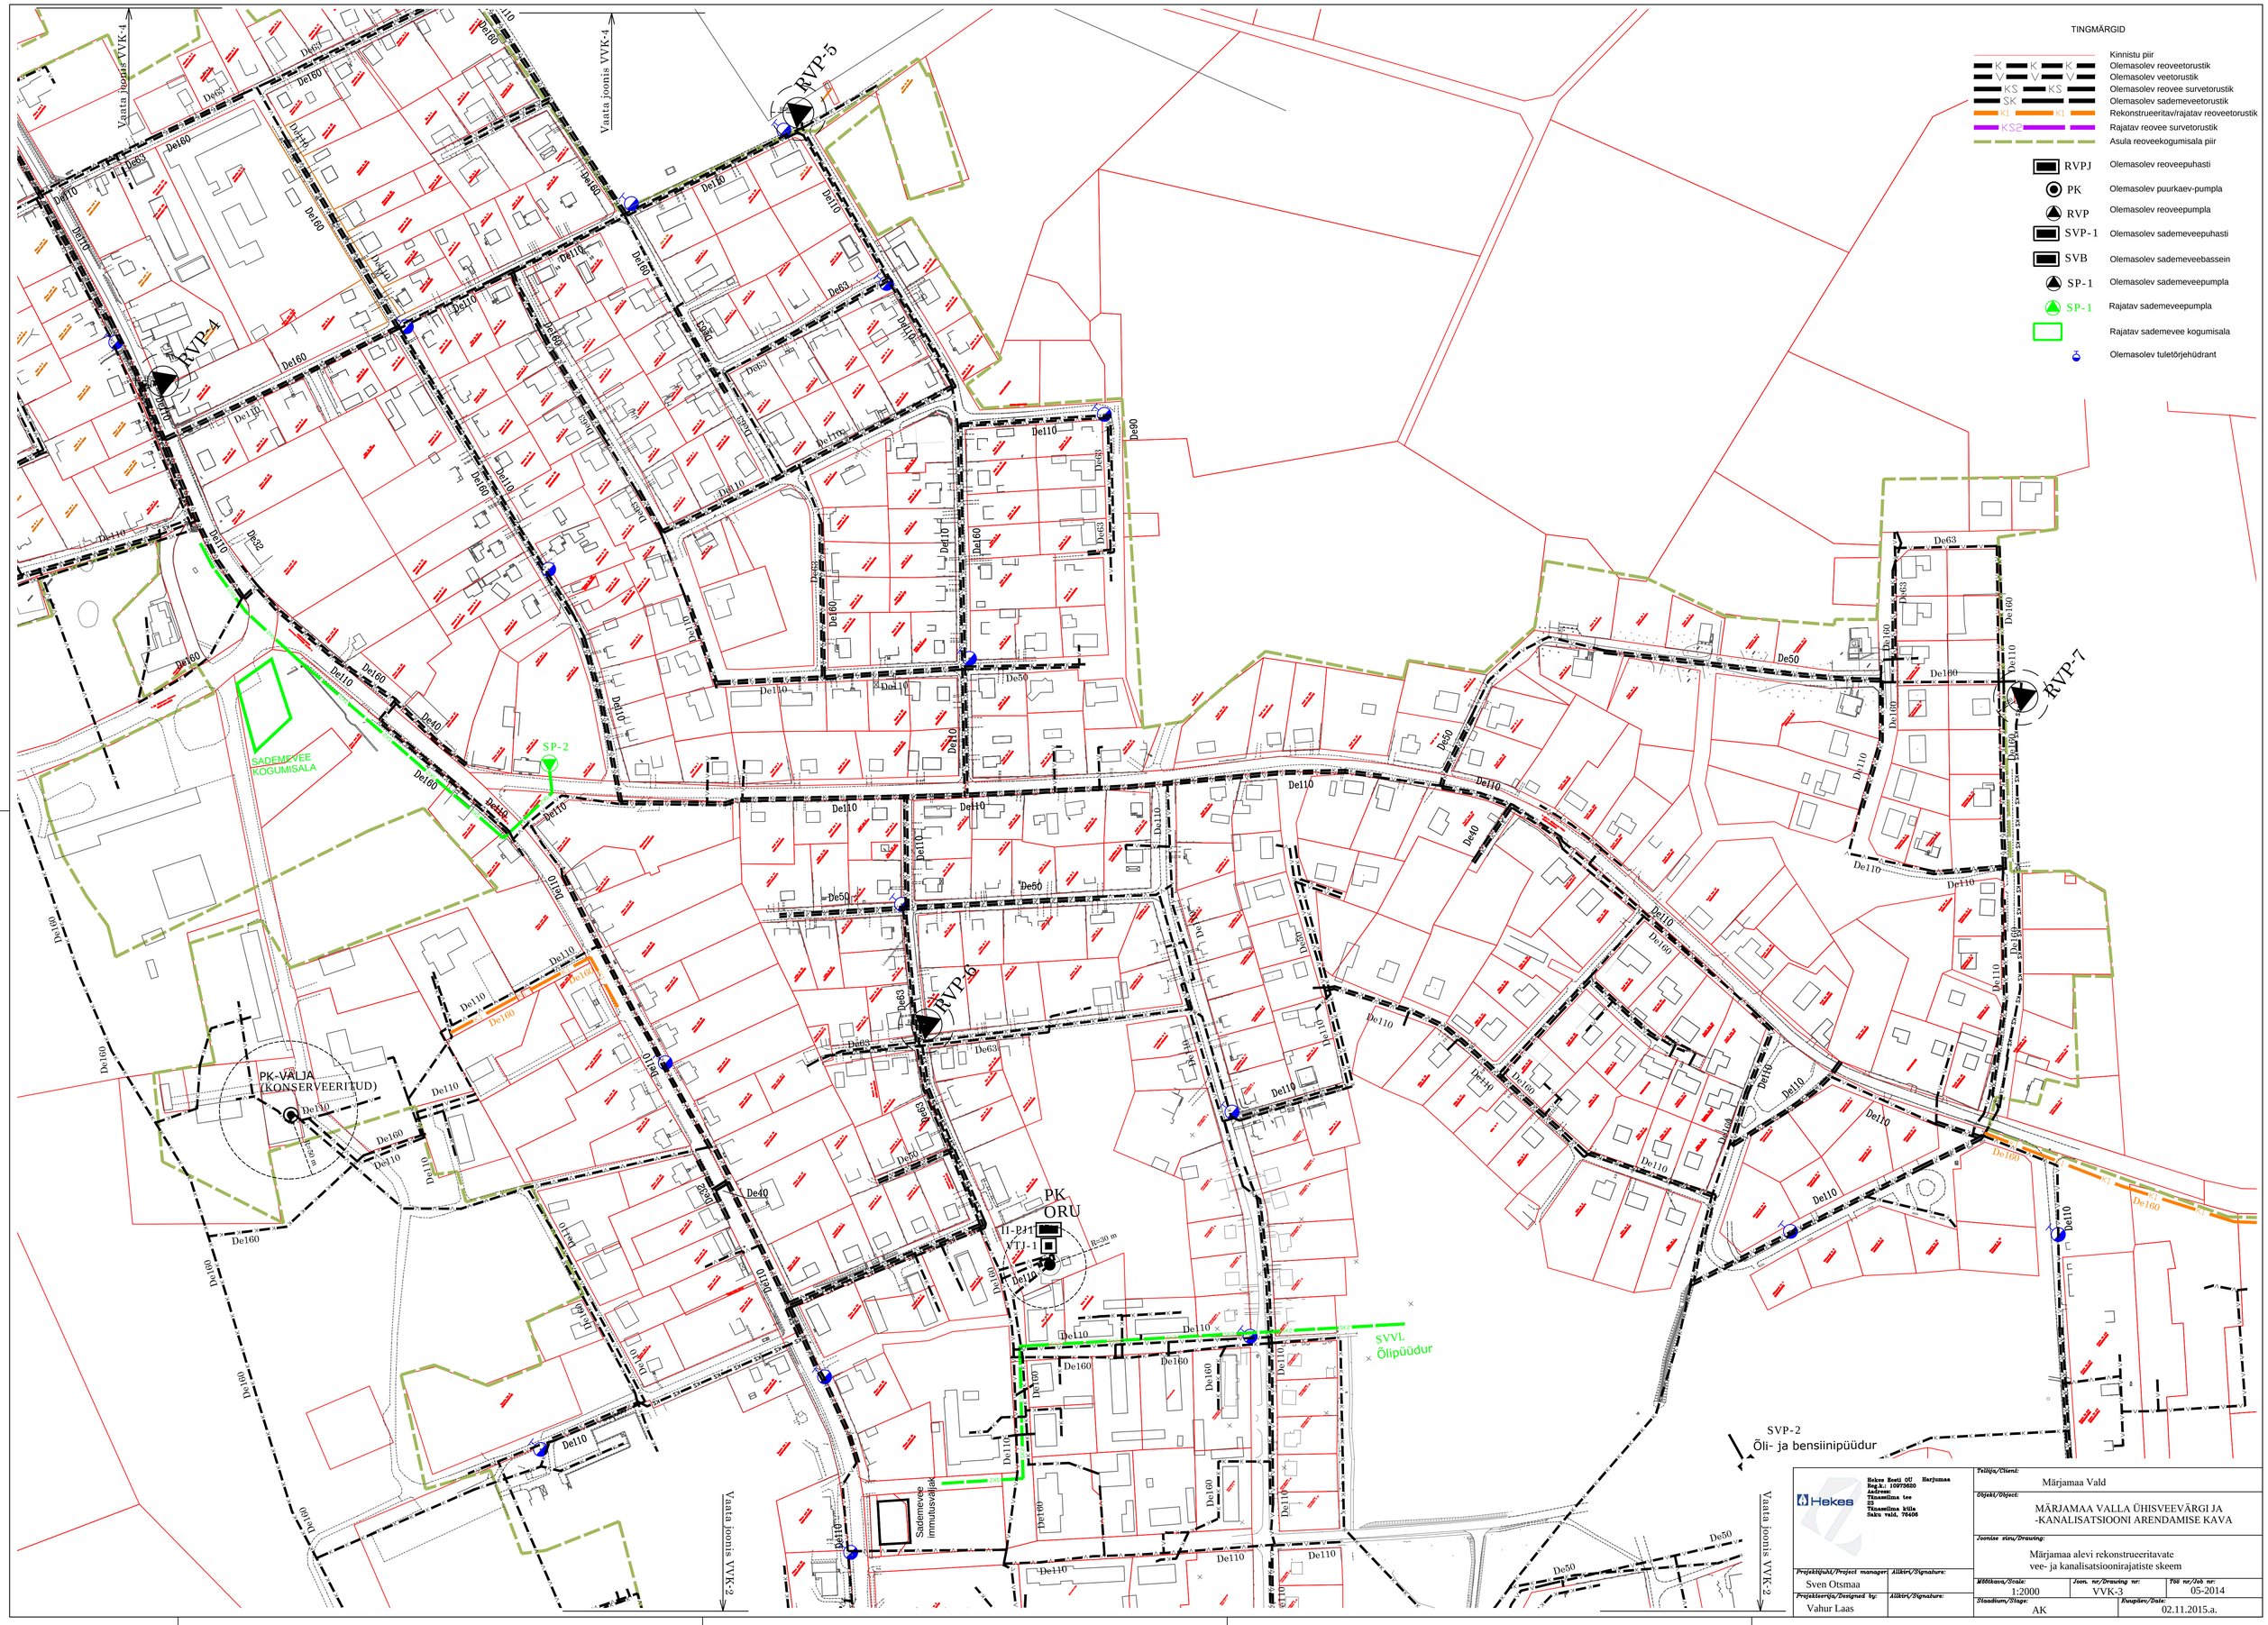
TINGMÄRGID
Kinnistu piir
Olemasolev reoveetorustik
Olemasolev veetorustik
Olemasolev reovee survetorustik
Olemasolev sademeveetorustik
Rekonstrueeritav/rajatav reoveetorustik
Rajatav reovee survetorustik
Asula reoveekogumisala piir
RVPJ Olemasolev reoveepuhasti
PK Olemasolev puurkaev-pumpla
RVP Olemasolev reoveepumpla
SVP-1 Olemasolev sademeveepuhasti
SVB Olemasolev sademeveebassein
SP-1 Olemasolev sademeveepumpla
SP-1 Rajatav sademeveepumpla
Rajatav sademevee kogumisala
Olemasolev tuletõrjehüdrant
RVP-4
RVP-5
RVP-6
RVP-7
SP-2
SADEMEVEE KOGUMISALA
PK-VALJA (KONSERVEERITUD)
PK ORU
II-PJ1
VTJ-1
SVVL Õlipüüdur
SVP-2 Õli- ja bensiinipüüdur
Sademevee immutusvaljak
Vaata joonis VVK-4
Vaata joonis VVK-2
Hekes
Hekes Eesti OÜ Harjumaa
Reg.k.: 10973620
Aadress:
Tänassilma tee
23
Tänassilma küla
Saku vald, 76406
Projektijuhi/Project manager: Sven Otsmaa
Allkiri/Signature:
Projekteerija/Designed by: Vahur Laas
Allkiri/Signature:
Tellija/Client: Märjamaa Vald
Objekt/Object: MÄRJAMAA VALLA ÜHISVEEVÄRGI JA -KANALISATSIOONI ARENDAMISE KAVA
Joonise sisu/Drawing: Märjamaa alevi rekonstrueeritavate vee- ja kanalisatsioonirajatiste skeem
Mõõtkava/Scale: 1:2000
Joon. nr/Drawing nr: VVK-3
Töö nr/Job nr: 05-2014
Staadium/Stage: AK
Kuupäev/Date: 02.11.2015.a.