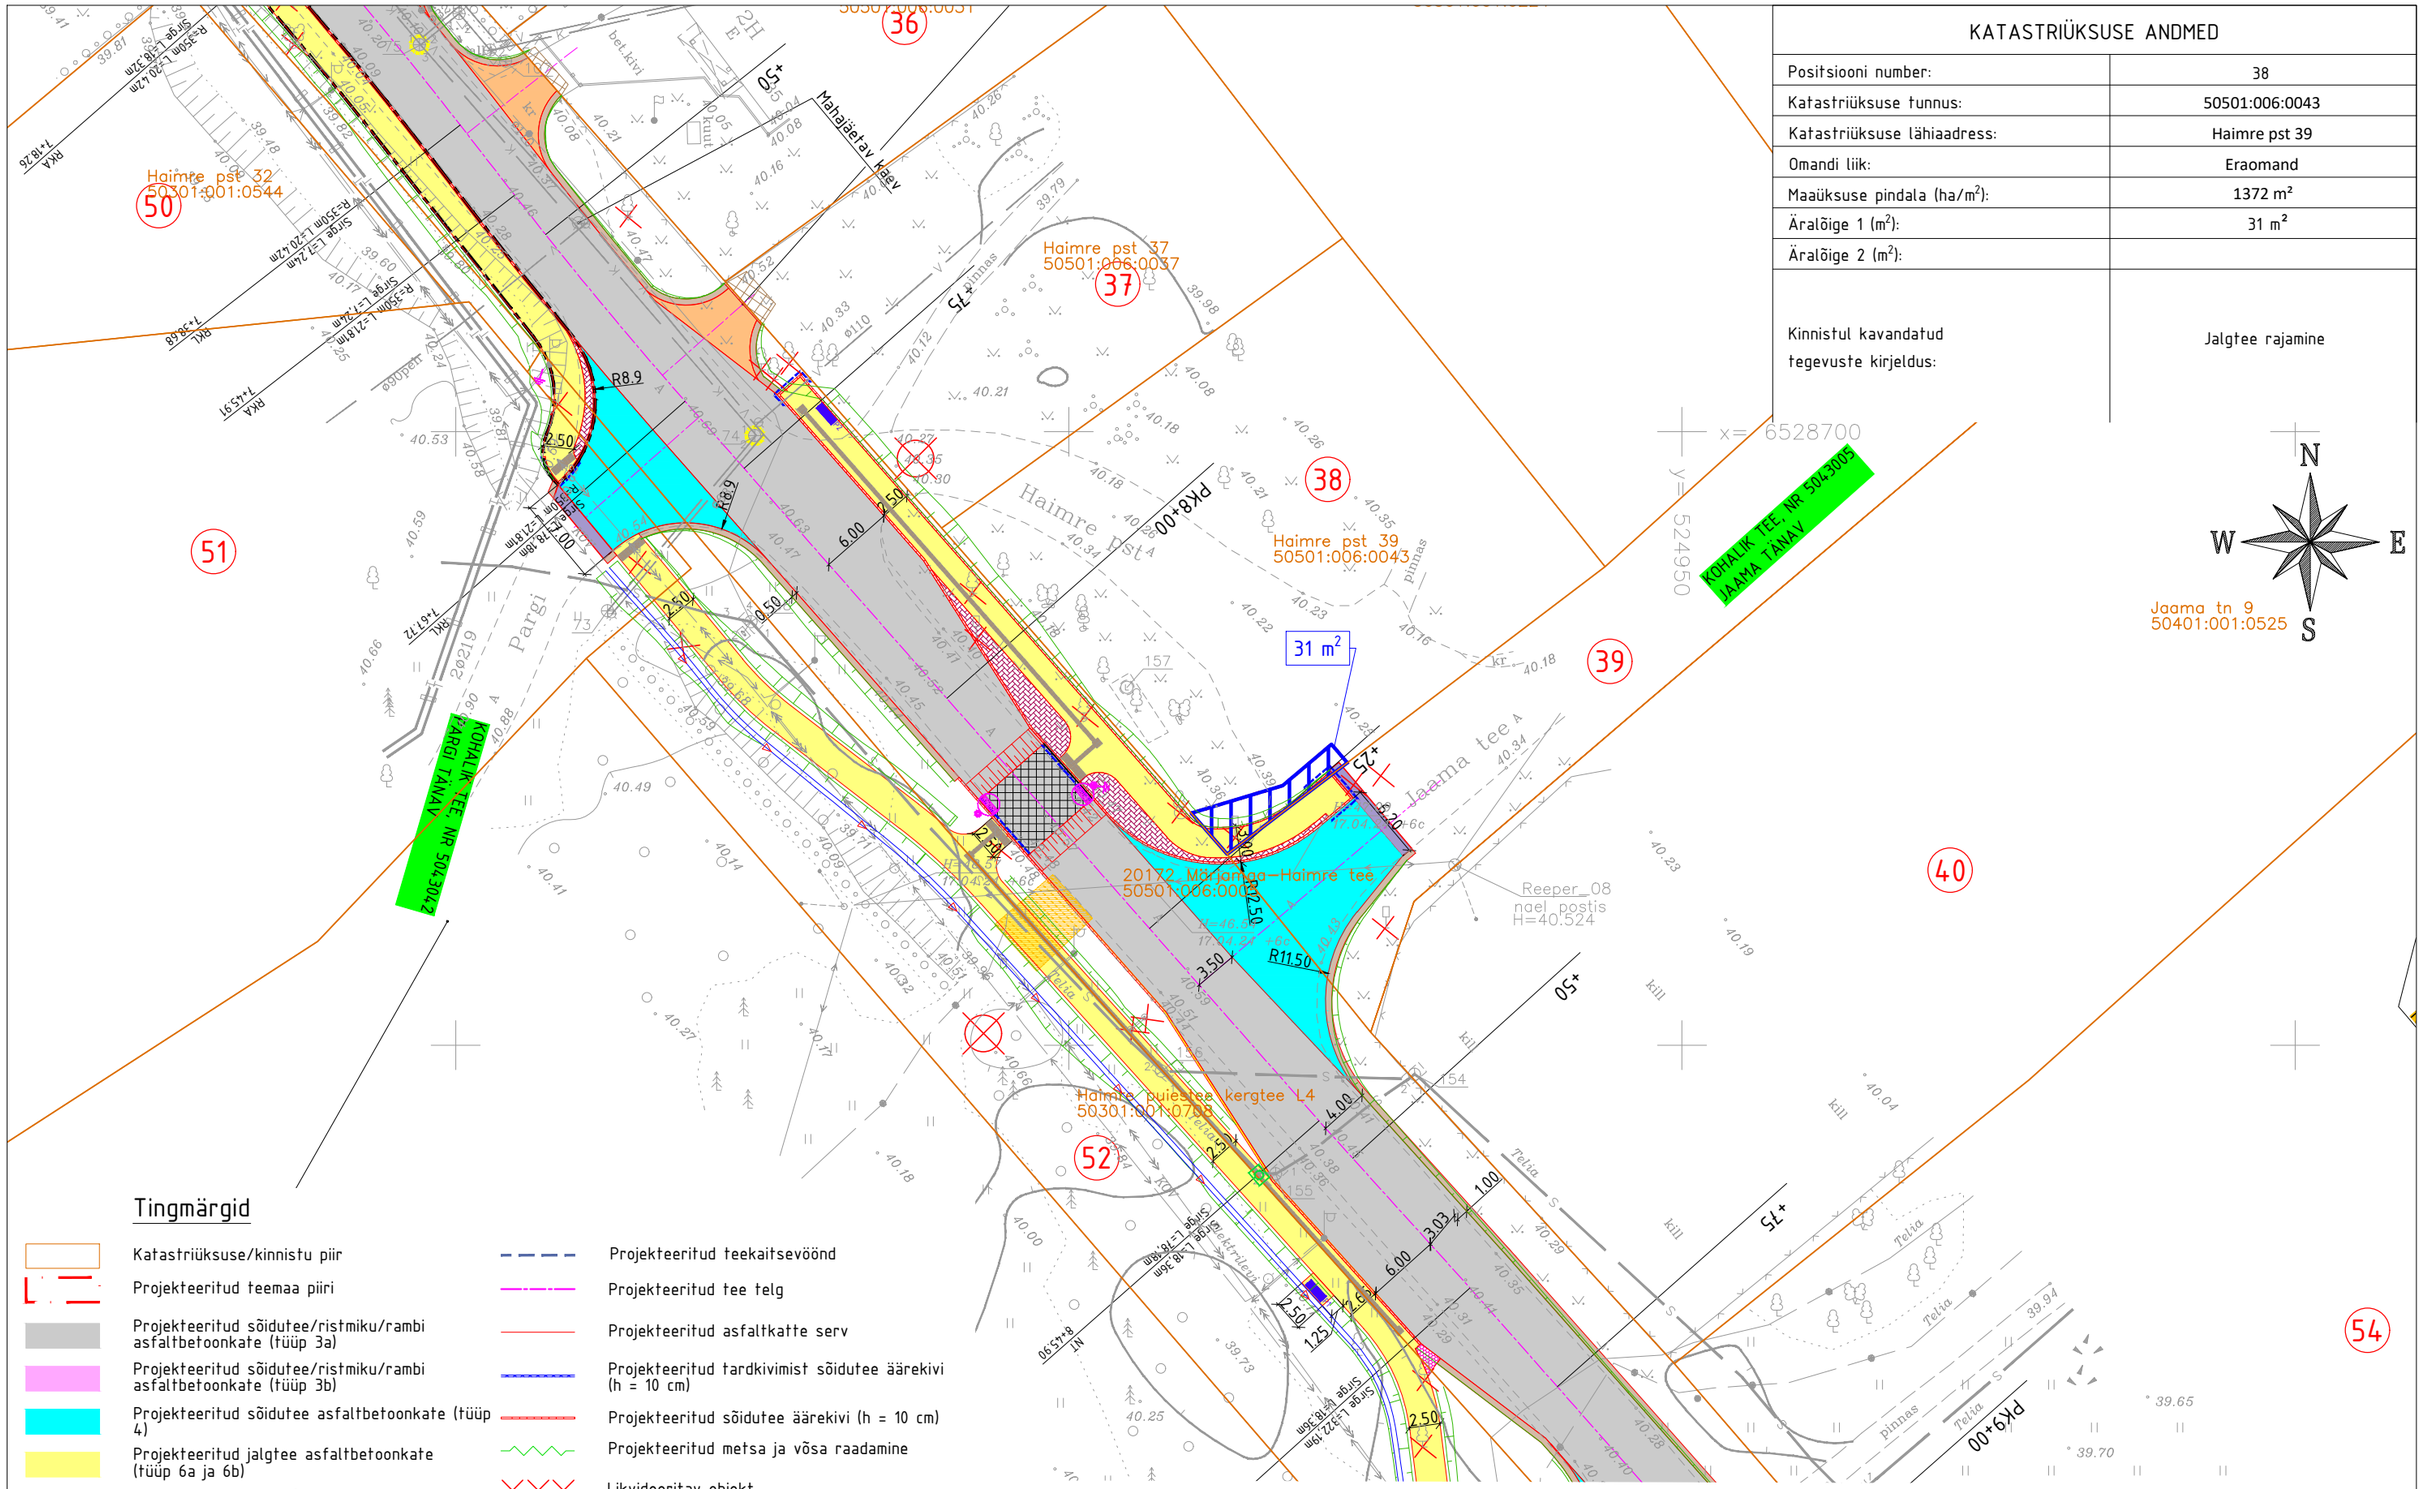

KATASTRIÜKSUSE ANDMED

Positsiooni number:	38
Katastriüksuse tunnus:	50501:006:0043
Katastriüksuse lähiaadress:	Haimre pst 39
Omandi liik:	Eraomand
Maaüksuse pindala (ha/m²):	1372 m²
Äralõige 1 (m²):	31 m²
Äralõige 2 (m²):	
Kinnistul kavandatud tegevuste kirjeldus:	Jalgtee rajamine

Tingmärgid

- Katastriüksuse/kinnistu piir
- Projekteeritud teemaa piiri
- Projekteeritud sõidutee/ristmiku/rambi asfaltbetoonkate (tüüp 3a)
- Projekteeritud sõidutee/ristmiku/rambi asfaltbetoonkate (tüüp 3b)
- Projekteeritud sõidutee asfaltbetoonkate (tüüp 4)
- Projekteeritud jalgtee asfaltbetoonkate (tüüp 6a ja 6b)
- Projekteeritud mahasõidu asfaltbetoonkate (tüüp 7a)
- Projekteeritud haljastus / haljastuse taastamine
- Projekteeritud nõlv
- Projekteeritud äralõige (TRAM / KOV)
- Projekteeritud künnis/tõstetud ristmik koos kaldeosaga
- Projekteeritud tugipeenar
- Projekteeritud teekaitsevöönd
- Projekteeritud tee telg
- Projekteeritud asfaltkatte serv
- Projekteeritud tardkivimist sõidutee äärekivi (h = 10 cm)
- Projekteeritud sõidutee äärekivi (h = 10 cm)
- Projekteeritud metsa ja võsa raadamine
- Likvideeritav objekt
- 1 — Kinnistu positsiooni number
- Projekteeritud Immutuskastid

SELEKTOR
Selektor Projekt OÜ
reg kood 12503887
Pärnu mnt 186, Tallinn, 11314
Tel 56 565 000, selektor@selektor.ee
MTR reg. nr : EEP003348
TEL002841

TELLIJA	Transpordiamet		
OBJEKT	Riigitee 4 (E67) Tallinn–Pärnu–Ikla km 62,2–70,2 Päädeva–Haimre lõigu 2+2 sõidurajaga maantee ehitusprojekt		
LÕIK	4.etapp: Riigitee 20172 Märjamaa–Haimre km 0,0–2,1 rekonstrueerimise põhiprojekt		
INSENER L. Aruvee	ALLKIRI	KUUPÄEV 15.05.2025	JOONISE NIMETUS Krundijaotuskava – Haimre pst 39
INSENER E. Potisepp	ALLKIRI	KUUPÄEV 15.05.2025	
VASTUTAV INSENER R. Mäe	ALLKIRI	KUUPÄEV 15.05.2025	

PROJ NR	JOONISE NR	PROJ ETAPP	MÕÕTKAVA	REV
MA17446-4	KJ-38	Põhiprojekt	1:500	0