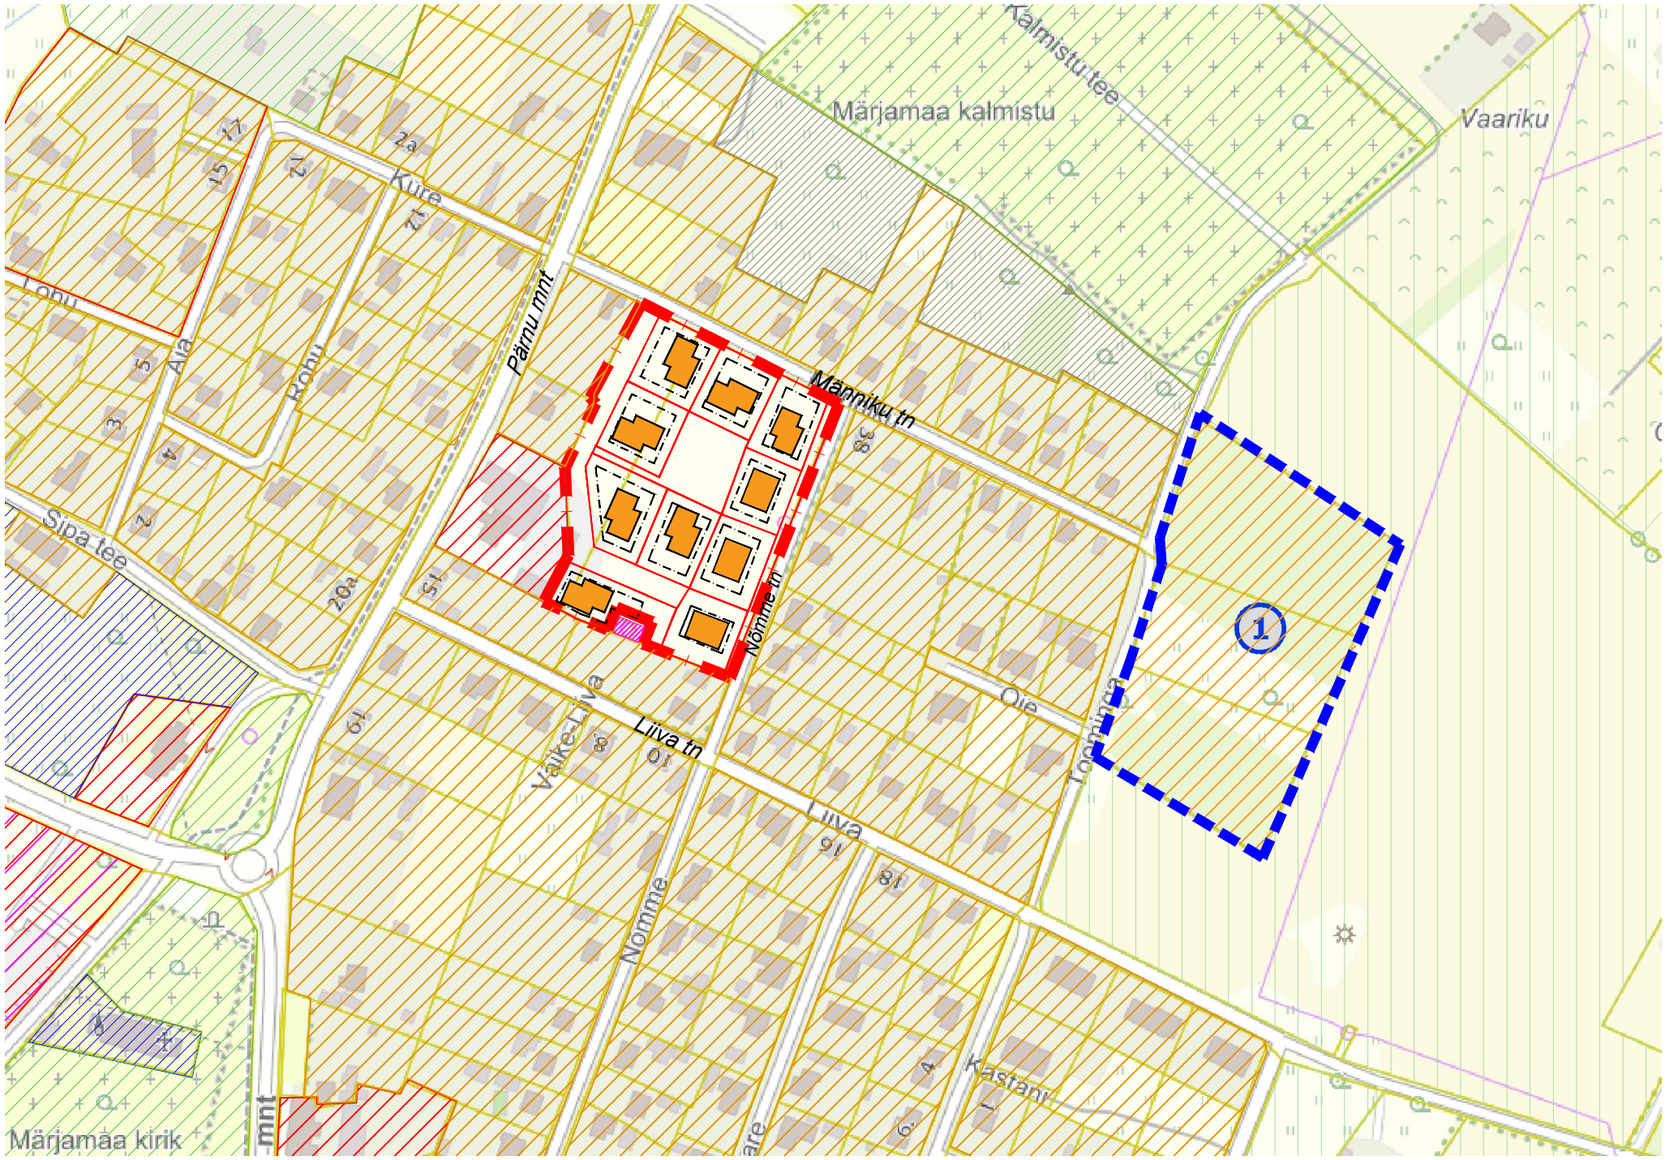


DETAILPLANEERINGU KONTAKTVÖÖNDI ALA DETAILPLANEERINGUD

Jrk nr	DP nimetus	Planeeringu ID	Staadium
1	Märjamaa alevis asuva Toominga katastriüksuse detailplaneering	ID:97012	KEHTESTATUD 25.01.2023. a

Planeeringu koostamise korraldaja	Märjamaa Vallavalitsus	MÄRJAMAA ALEV MÄNNIKU TN 2 JA PÄRNU MNT 13A KINNISTUTE DETAILPLANEERING	Töö nr 508 DP M 1:~ 08.07.2026
Planeerija	Optimal Projekt OÜ		
Arhitekt	I. Punger		
Projektijuht	E. Netse	KONTAKTVÖÖNDI ANALÜÜS	AS - 02