


TINGMÄRGID

- PLANEERINGUALA PIIR
- KATASTRIÜKSUSE PIIR

OLEMASOLEVAD TEHNORAJATISED

- ELEKTRI MAAKAABELLIIN
- ELEKTRI MAAKAABELLIIN
- VEETORUSTIK
- MITTETÖÖTAV VEETORUSTIK
- KANALISATSIOONITORUSTIK
- SIDEKAABELLIIN
- SIDEÕHULIIN
- TEHNOVÕRGU KAITSEVÖÖND

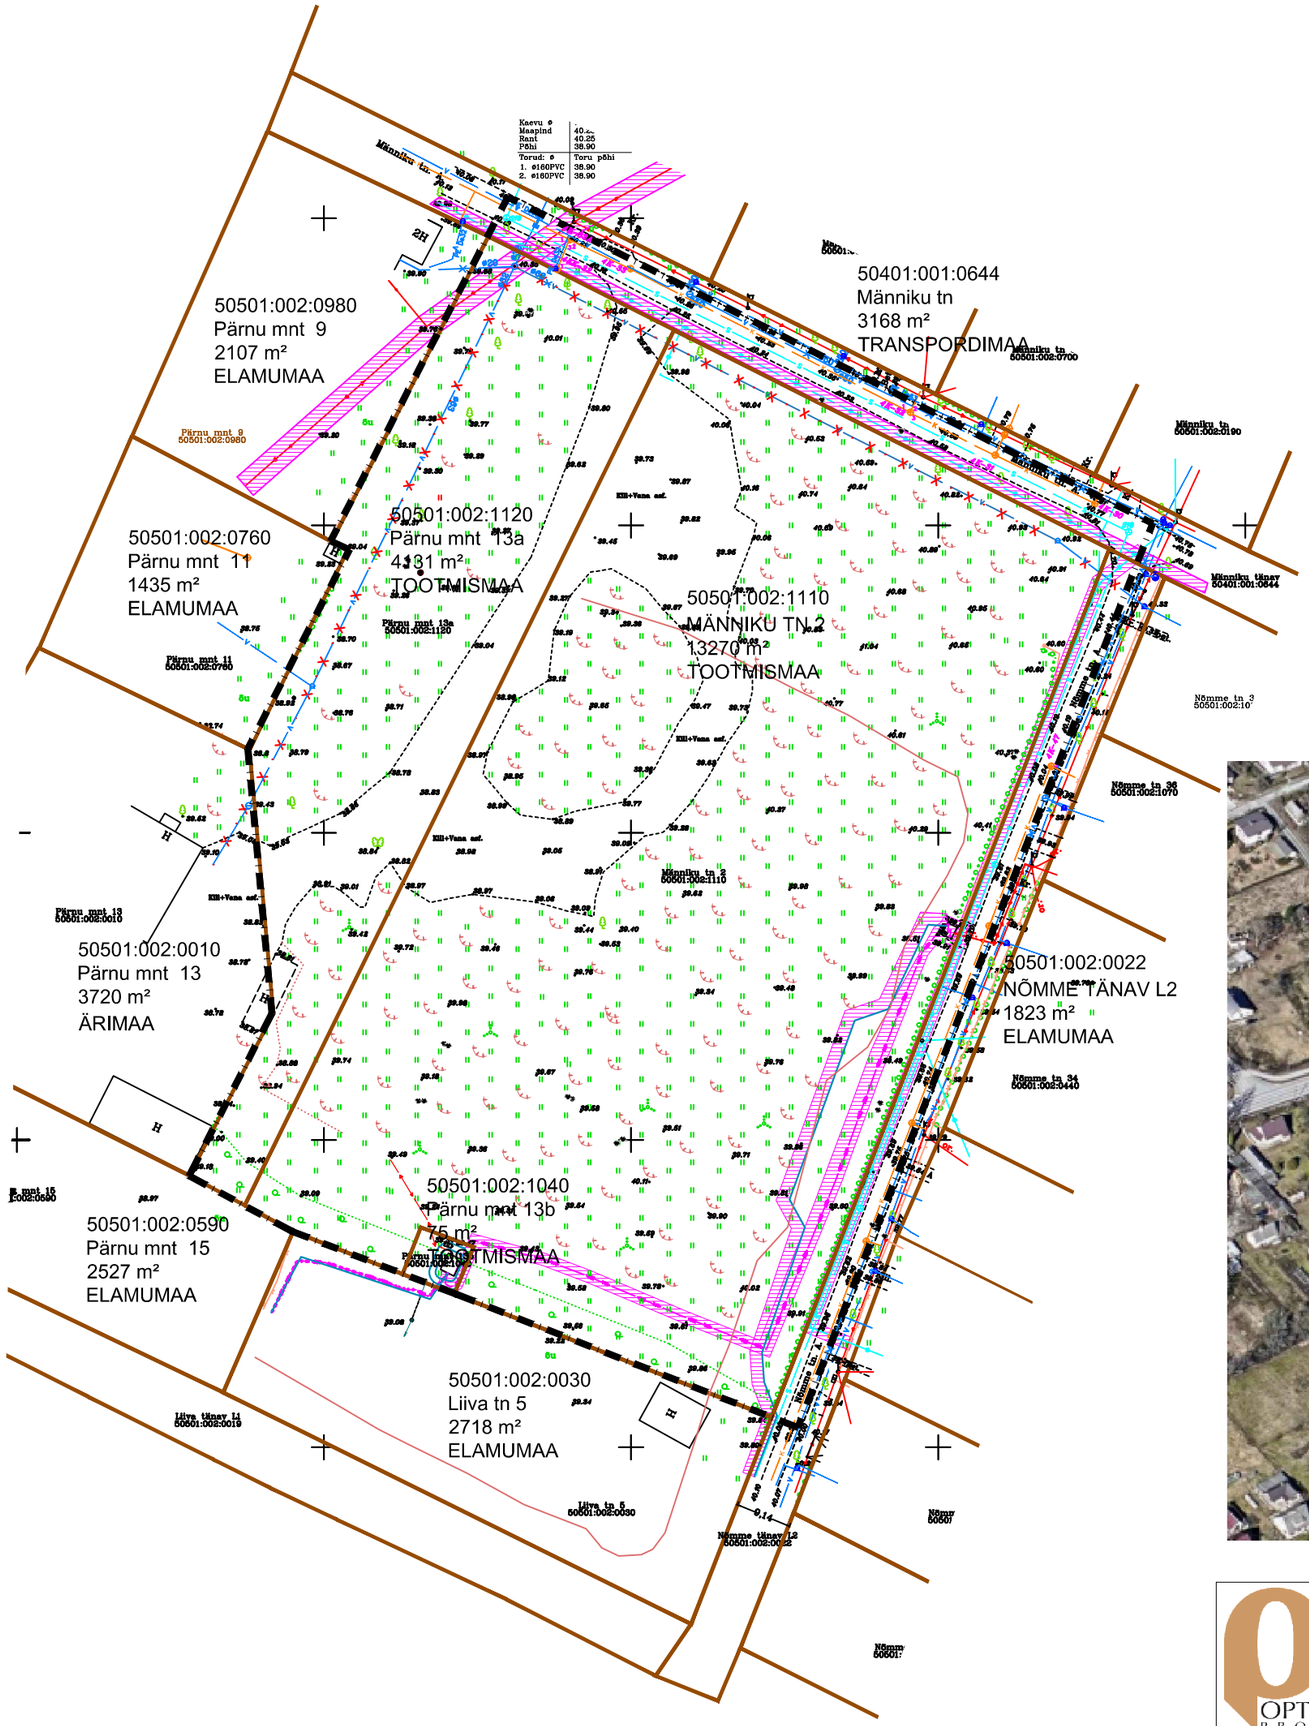

Planeeringu koostamise korraldaja	Märjamaa Vallavalitsus	MÄRJAMAA ALEV MÄNNIKU TN 2 JA PÄRNU MNT 13A KINNISTUTE DETAILPLANEERING	Töö nr 508
Planeerija	Optimal Projekt OÜ		DP
Arhitekt	I. Punger		M 1:1000
Projektijuht	E. Netse	TUGIPLAAN	08.07.2026
			AS - 03